


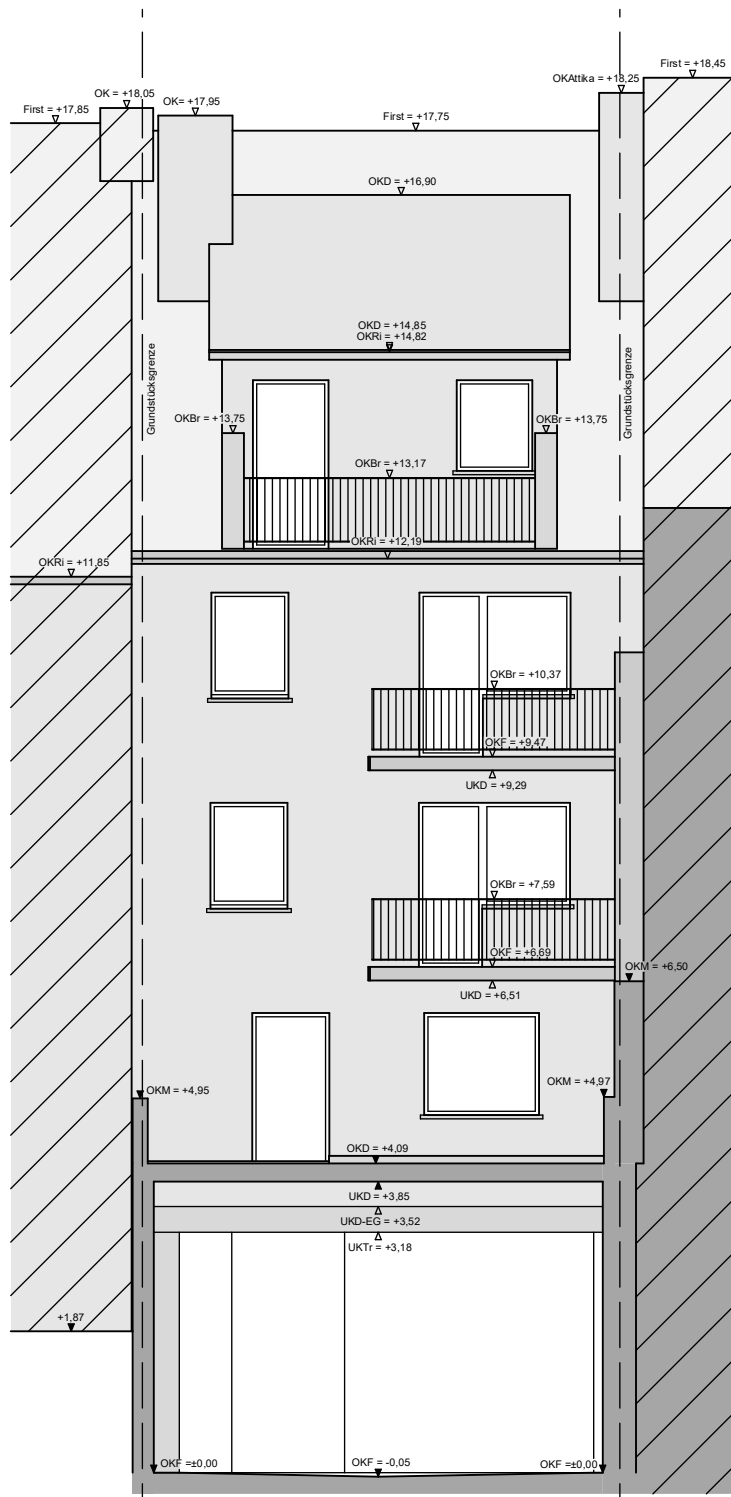

±0,00 = OKF-EG = 54,35m ü. NHN

Ansicht A-2 / Schnitt S-2

Maßstab 1:100

Örtliches Aufmaß mittels 3D-Laserscanner vom 20.01.2025

Bauvorhaben:

Bauherrschaft:



VERMESSUNGSBÜRO RLS
Hajo Lühring - Jürgen Sonntag
Öffentl. bestellte Vermessungsingenieure

Westfeldgasse 3 - 51143 Köln - Ruf 02203/9878-0 - Fax 19878-66
E-Mail: info@Vermessung-RLS.de - www.Vermessung-RLS.de

Datum: 06.02.2025